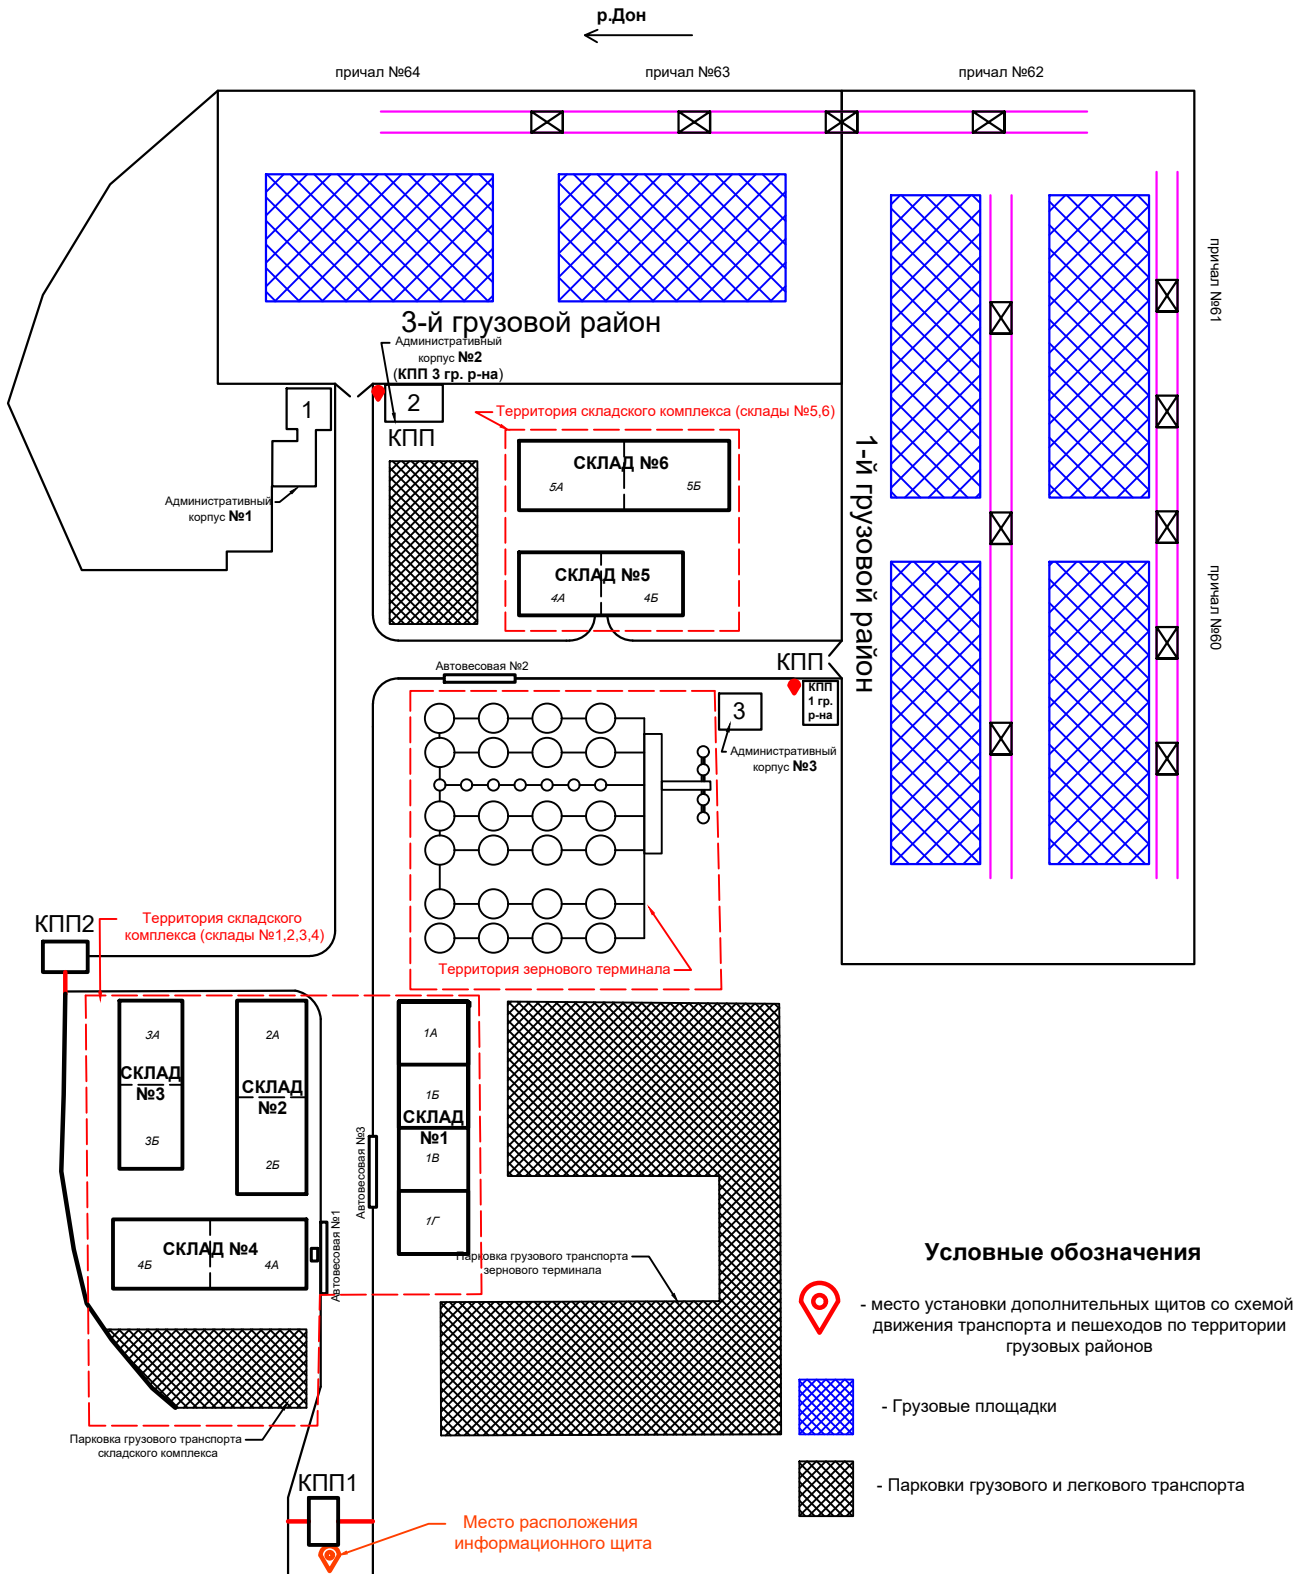

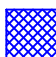



Схема расположения объектов порта



Условные обозначения

-  - место установки дополнительных щитов со схемой движения транспорта и пешеходов по территории грузовых районов
-  - Грузовые площадки
-  - Парковки грузового и легкового транспорта